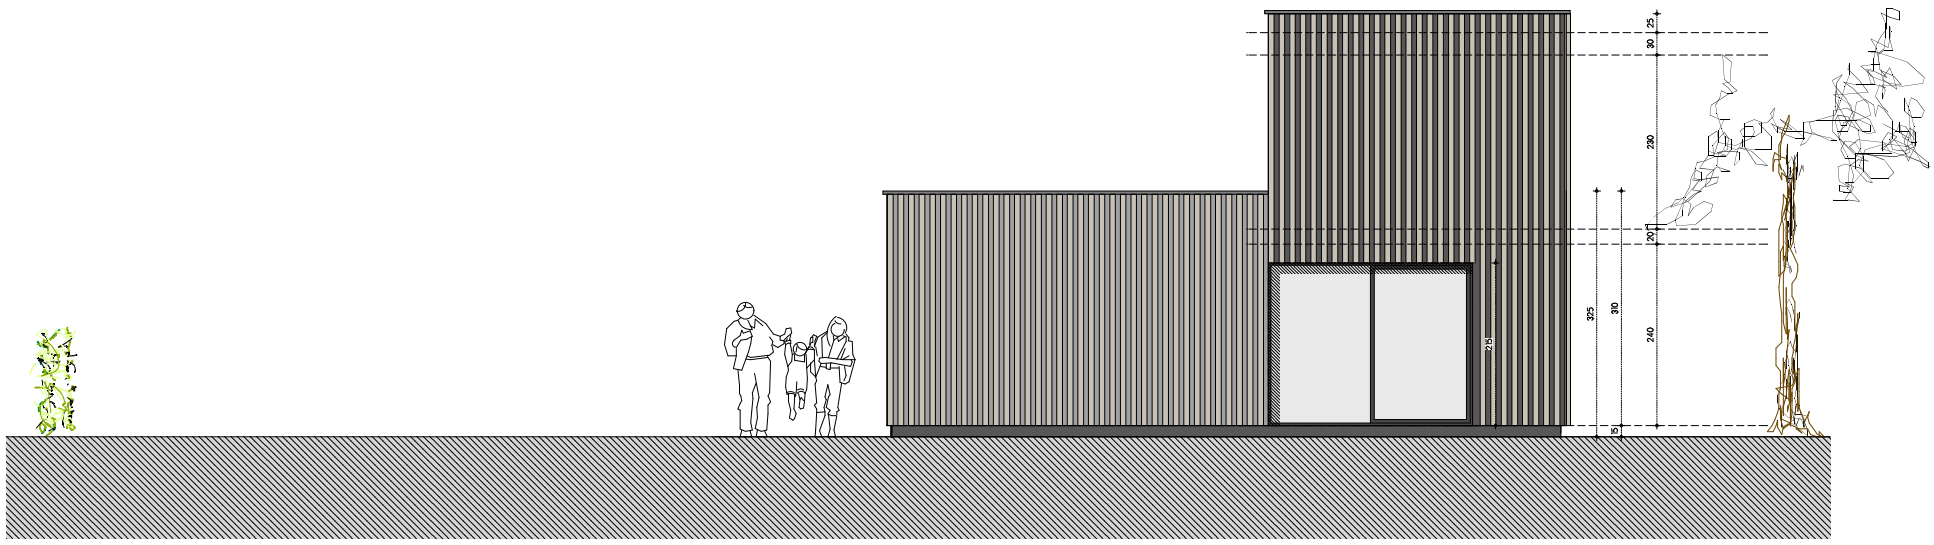

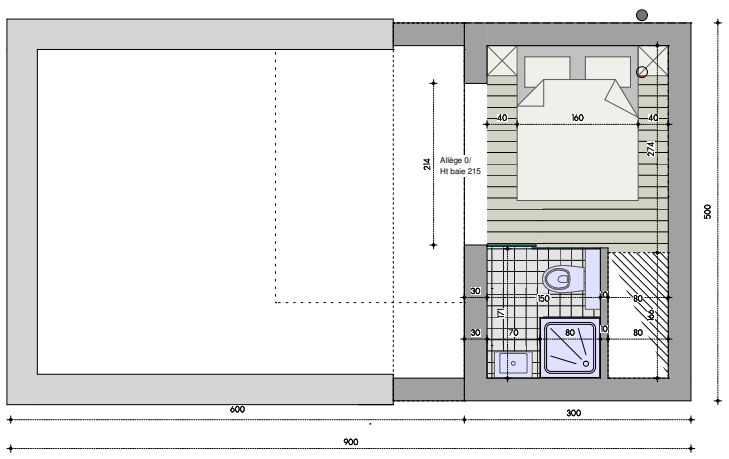

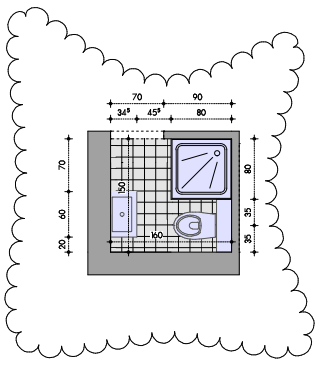

60.00 m²

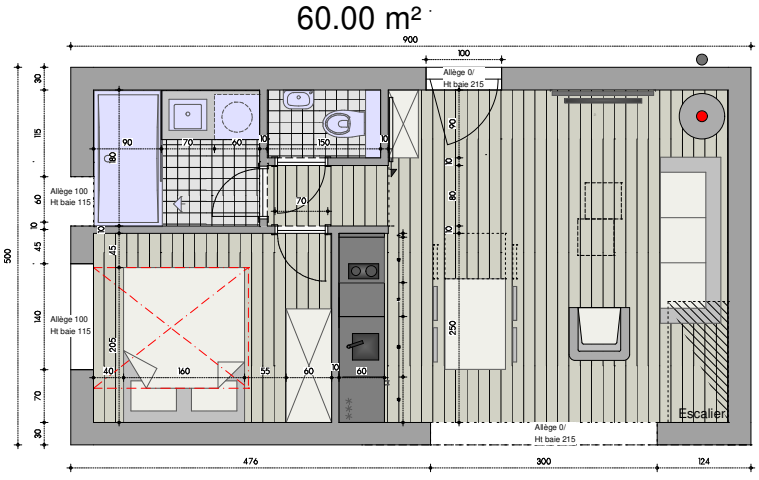

LODGE TYPE 2

VERSION 06/10/2021

POUR ETUDE PEB SIX

\+ Dim Châssis

DIM rez : 900*500 -> 45m²

DIM étage : 300*500 -> 15m²

05/06